


План застройки площадки КОД 1.2 по компетенции R 92 «Агронимия»

Общая площадь 52 м кв.

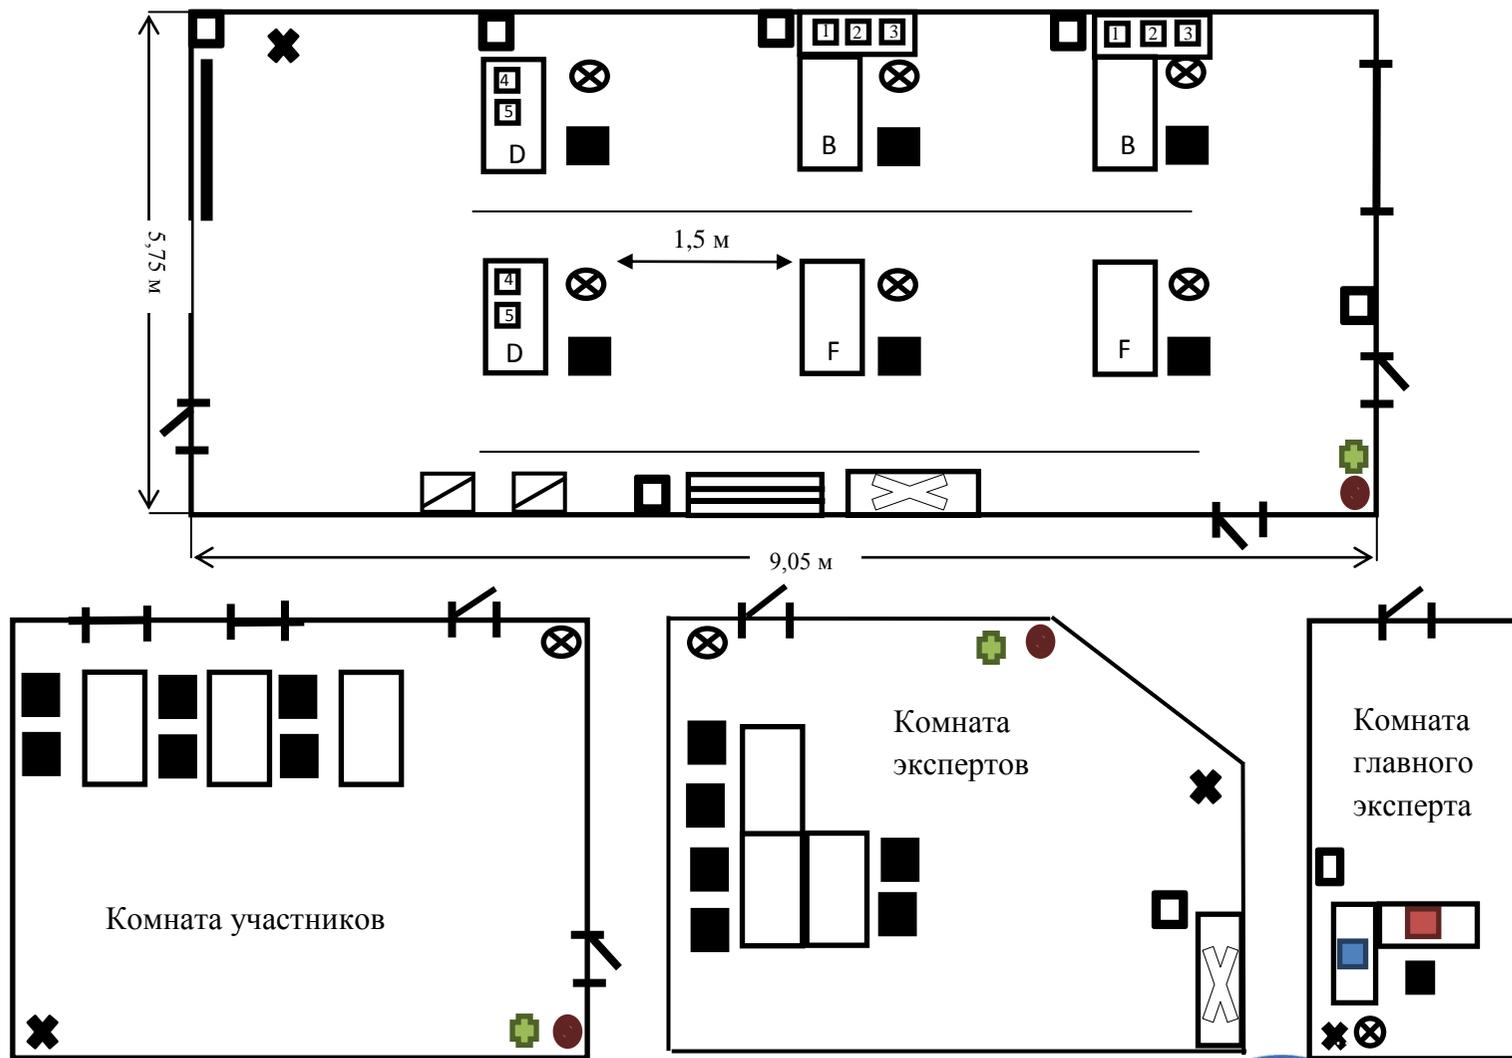

- Интерактивная доска
- Стол
- Стул
- Розетка 220 В
- Компьютер с выходом в сеть Internet
- Принтер
- Вешалка напольная
- Аптечка
- Огнетушитель
- Шкаф
- Стеллаж
- Мойка
- Аналитические весы
- Счетчик семян
- Метрическая пурка
- рН-метр
- Ионномер
- Урна

Директор ГПОУ ТО «ТСХК им. И.С. Ефанова»



О.А. Глотов